

REGIONE PIEMONTE

PROVINCIA DI BIELLA

COMUNE DI CANDELO

**PIANO PARTICOLAREGGIATO
DELL'AREA DEL RICETTO**

Art.13 e seg. L.1150/42 e artt. 38, 39, 40 L.R.56/77 e ss.mm.ii.

Aggiornamento Cartografico 15.01.2002

ELABORATO

A1_e2

DATA

30.01.2002

SCALA

1:200

TITOLO DELL'ELABORATO:

RILIEVO RETE ELETTRICE E RETE GAS METANO

ALLEGATO ALLA DELIBERA C.C. n° _____ DEL _____

Il Segretario Comunale

Il Responsabile del Procedimento

Il Sindaco

Timbro e firma

Timbro e firma


Timbro e firma

Dott. arch. Laura D'Abundo

*Via P.L. D'Abundo n°52 80075 Forio D'Ischia (NA)
Email lauradabundo@libero.it*

Dott. Ing. Giorgio Della Barile

*Via Mazzini n°2 13818 Tollegno (Biella)
Email dbstudio@biella.alpcom.it*

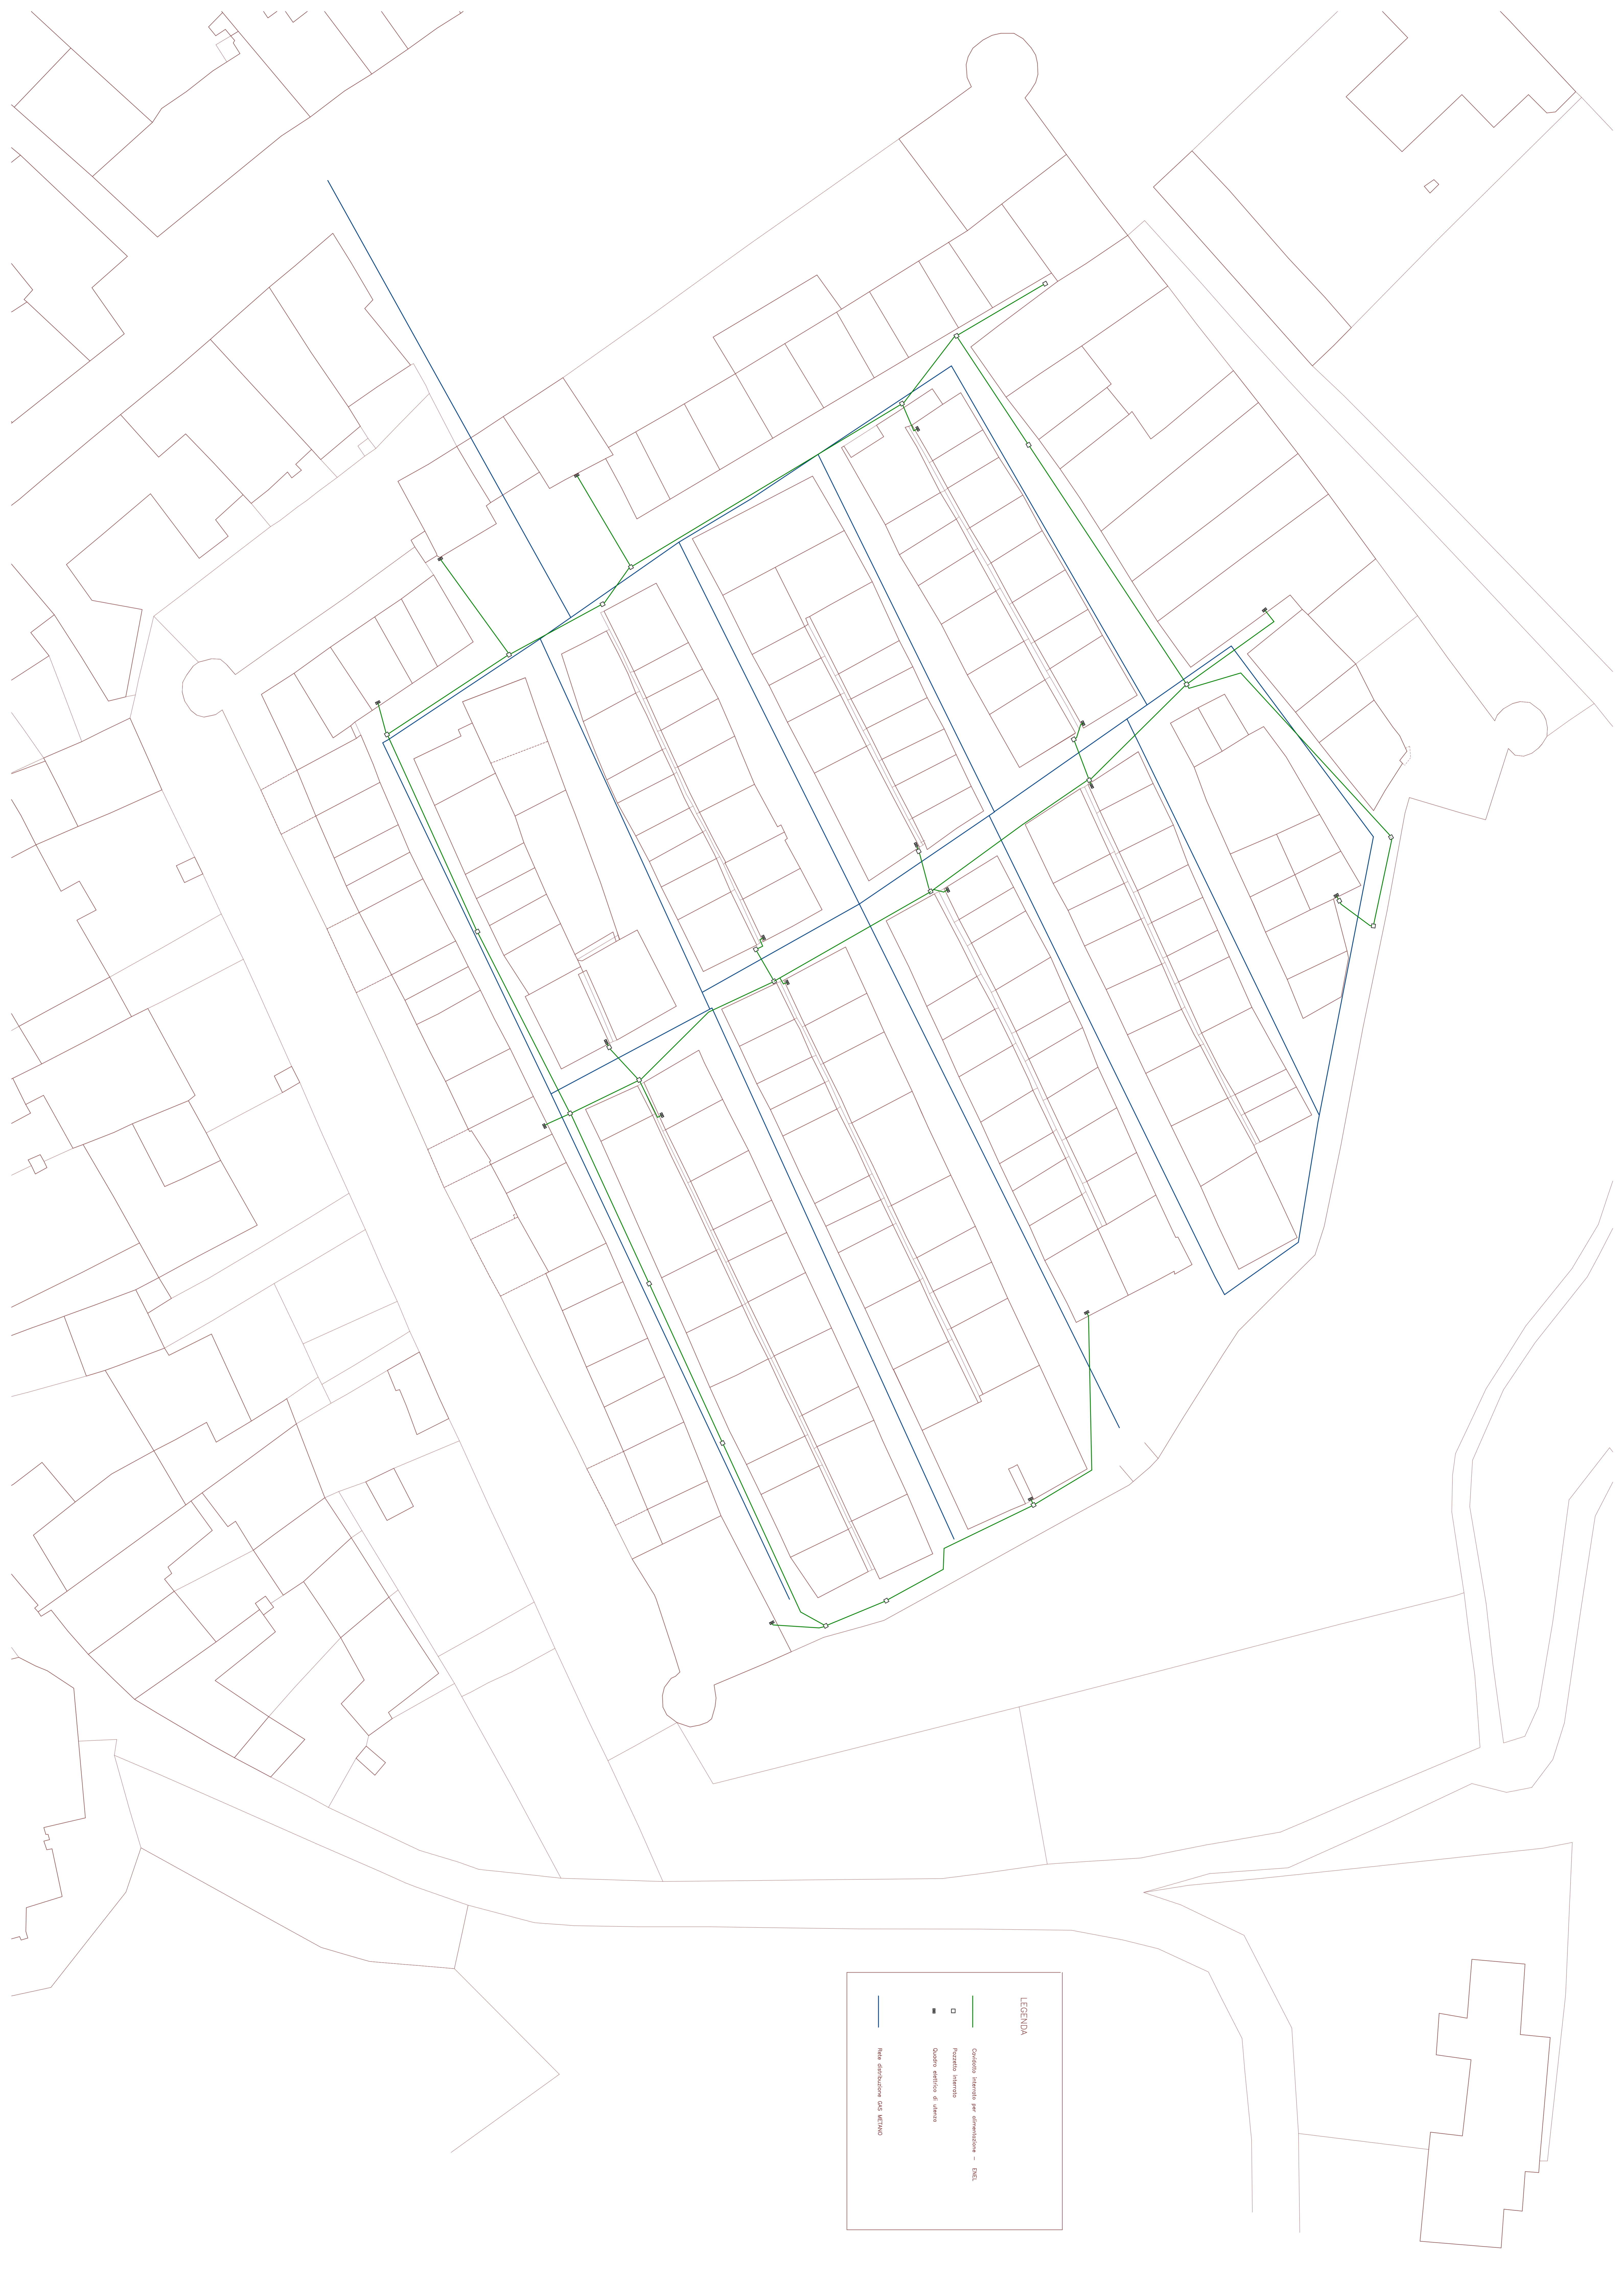

LEGENDA

- Condotta interna per alimentazione - ENEL
- Pozzetto interno
- Quarto elettrico di riserva
- Rete distribuzione GAS METANO